


УТВЕРЖДЕНО:

кадастровый квартал 11:12:1801001

система координат - СК г. Печора

необанковенным
административным МР. Печора
от 15.12.2015 № 1455

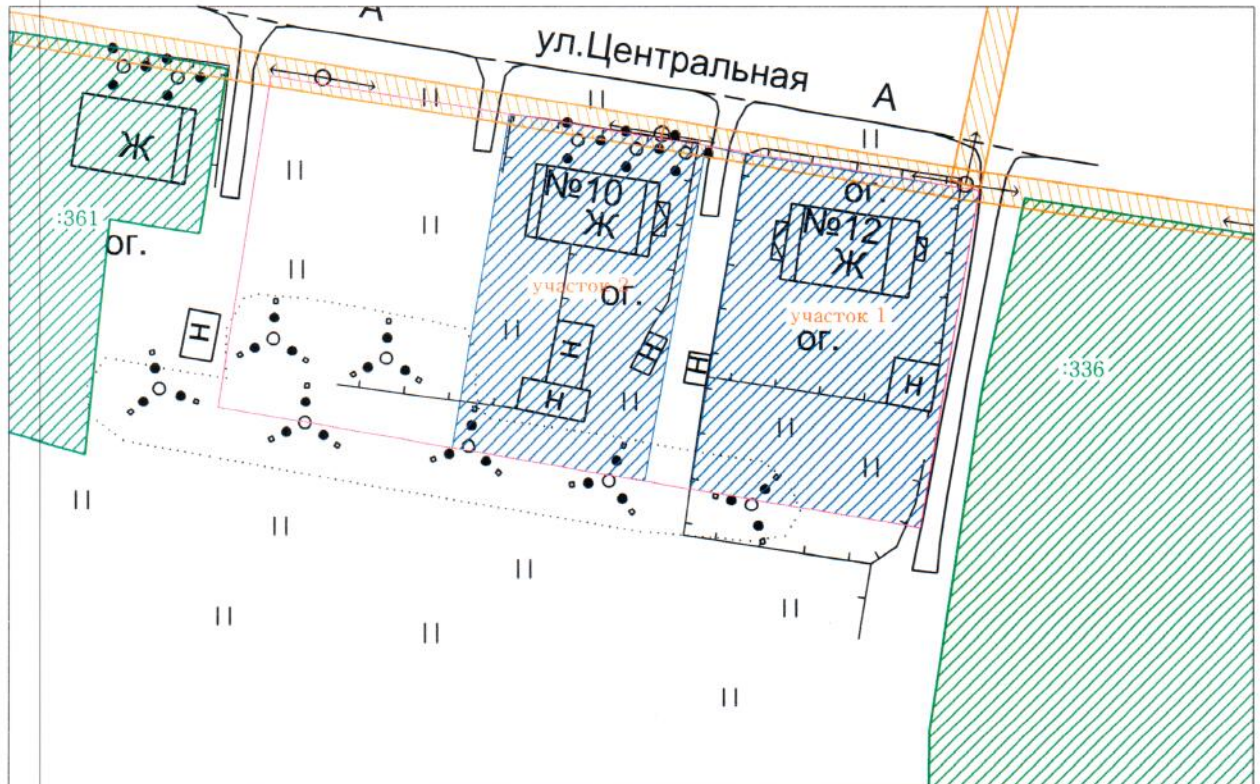

экспликация земельных участков

участок 1 для обслуживания многоквартирного жилого дома по ул.Центральной, 12 1412 кв.м

участок 2 для обслуживания многоквартирного жилого дома по ул.Центральной, 10 1180 кв.м

условные обозначения:



-красные линии

-границы территории межевания



-под существующие жилые дома



-ранее учтенные земельные участки



-охранная зона ЛЭП 0,4 кВт

				п.Озерный, ул. Центральная			
Тех.Директор	Барашов А.Н.	11.15		Проект межевания территории	Стадия	Лист	Листов
Нач.отдела	Дресвянкина Е.Н.	11.15			РП	1	1
Геодезист	Шадрин А.В.	11.15					
Должность	Фамилия	Подпись	Дата	План границ земельных участков М 1:1000	ООО "КИПИР"		